


S2 Betonowa studnia czyszczakowa Ø1200

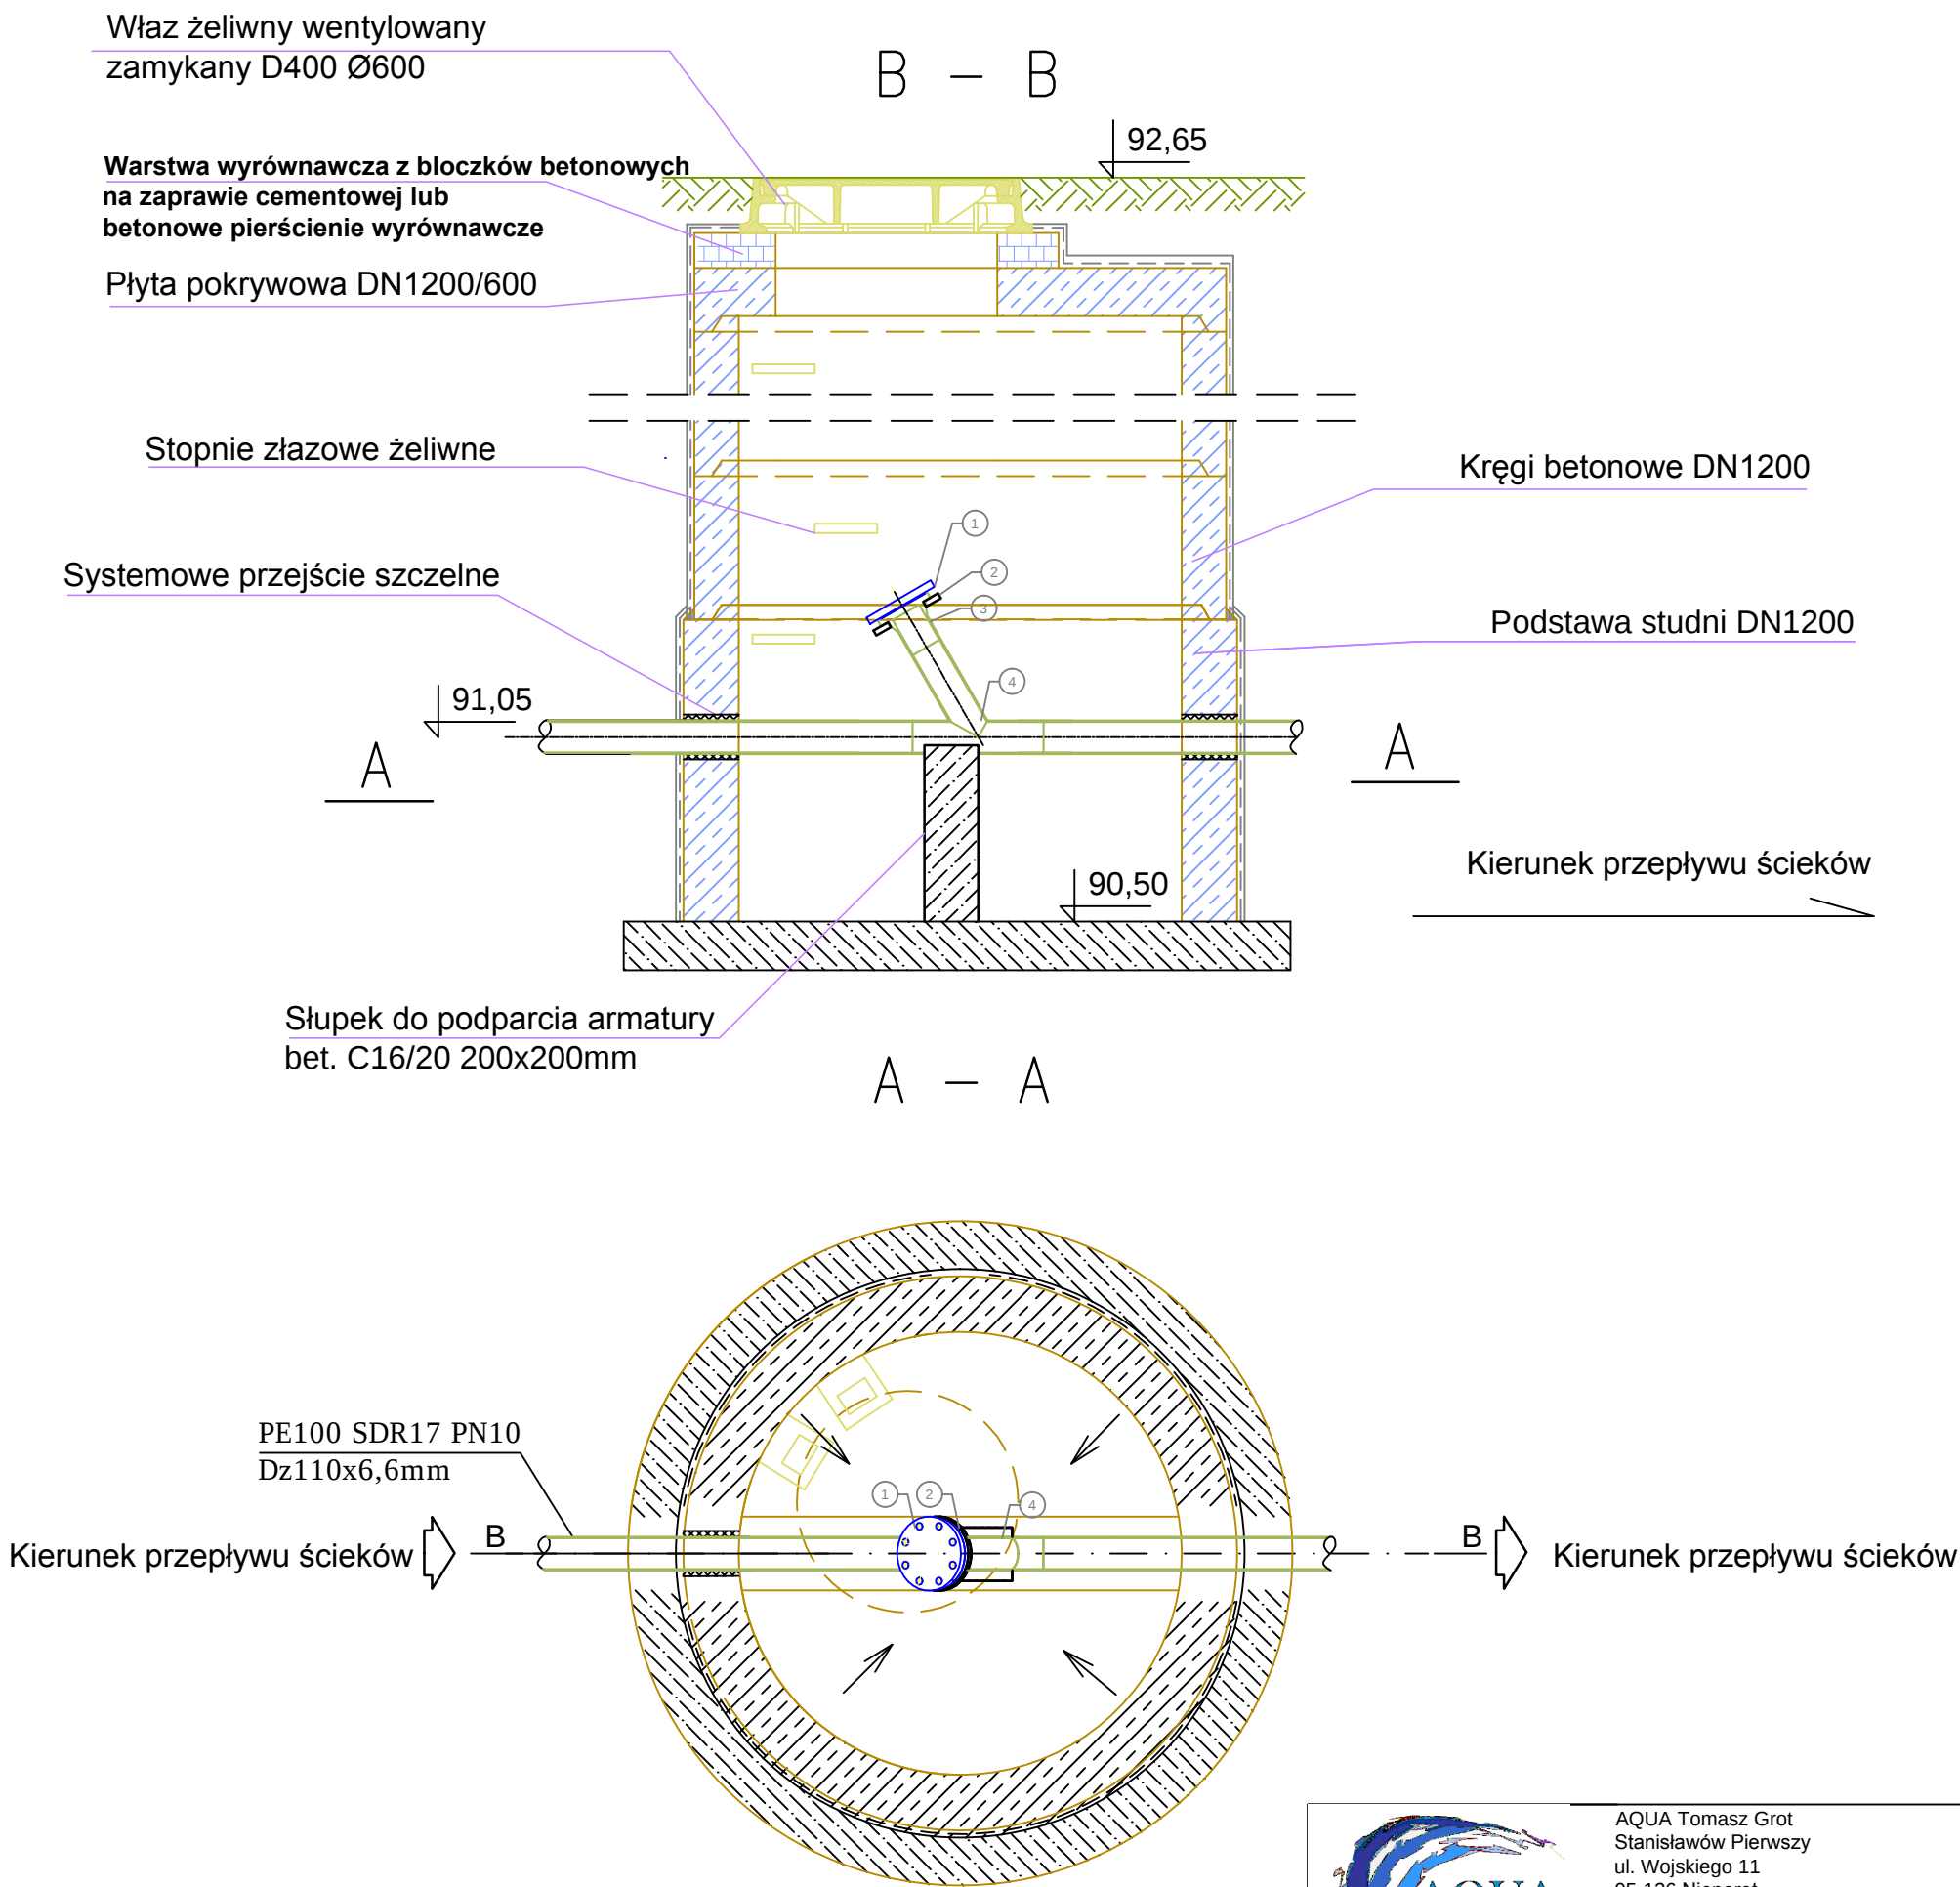

- 1 - Kołnierz ślepy aluminiowy do rur DN100 mm PN10
2 - Kołnierz aluminiowy do rur PE Dz110 mm
3 - Tuleja kołnierzowa PE Dz110/100 mm
4 - Trójnik skośny równoprzelotowy PE SDR17 Dz110/110 mm

 AQUA Tomasz Grot Stanisławów Pierwszy ul. Wojskiego 11 05-126 Nieporęt grottomasz@o2.pl			
ZAMAWIAJĄCY	PIT-RADWAR S.A. ul. Poligonowa 30 04-051 Warszawa		Umowa NR :
OBIEKT:	Projekt budowlany budowy odgałęzienia kanalizacji sanitarnej, przewodu tłocznego i pompowni ścieków sanitarnych z automatyką w dz. nr ewid. 2 obręb 08, w dz. nr ewid. 28/2, 30, 31, 36, 37, 38, 39/2, 41 obręb 03 od ulicy Nadmieńskiej w Kobyłce		Stadium : Projekt Budowlany
NAZWA RYSUNKU	S2 Betonowa studnia czyszczakowa Ø1200 mm		
PROJEKTANT	inż. Tomasz Grot Wa - 243/01	podpis :	
SPRAWDZAJĄCY	mgr inż. Konrad Suliński MAZ/0213/POOS/10	podpis :	
MIEJSCOWOŚĆ DATA	Stanisławów Pierwszy 8 Grudzień 2014 r.	Technologia	
SKALA	1:20	NR. RYS.	3.2