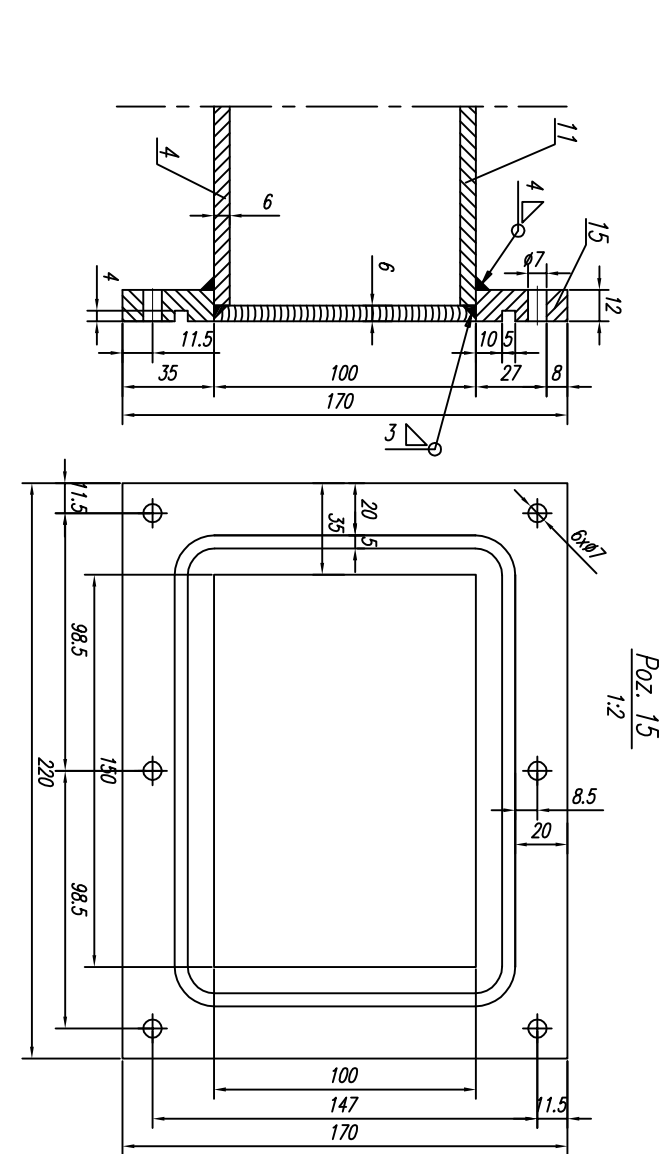
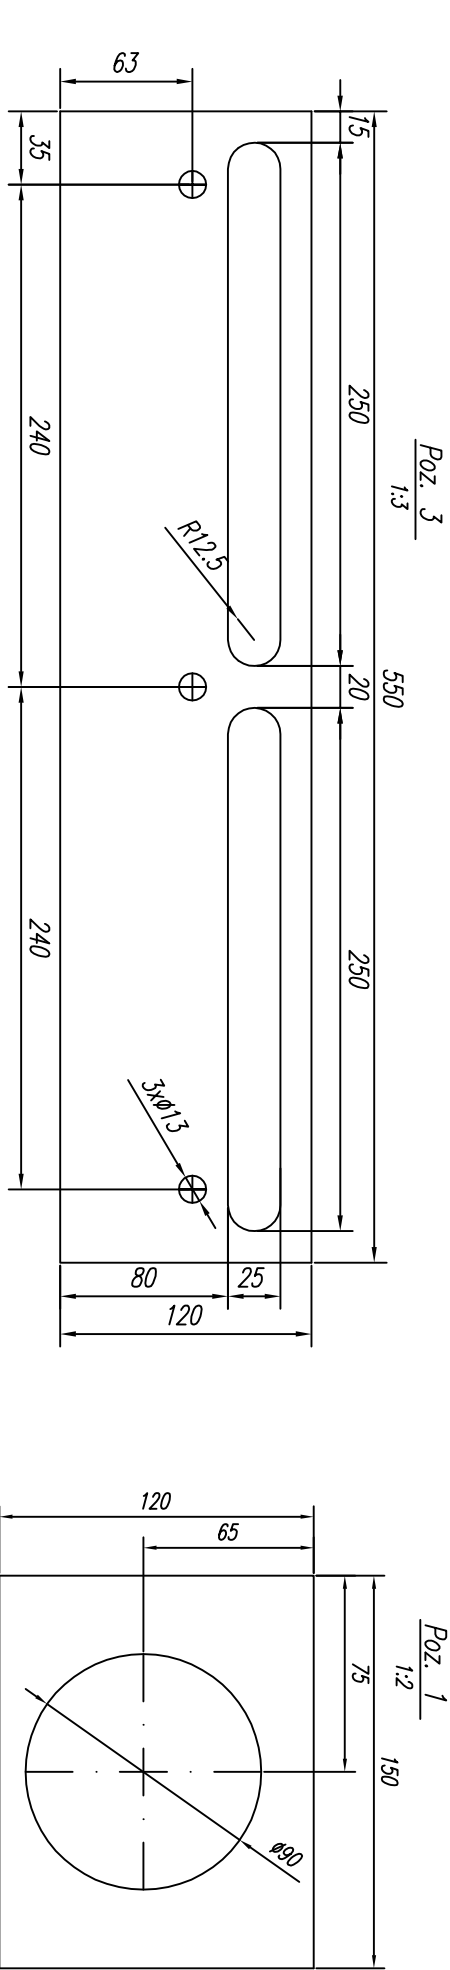
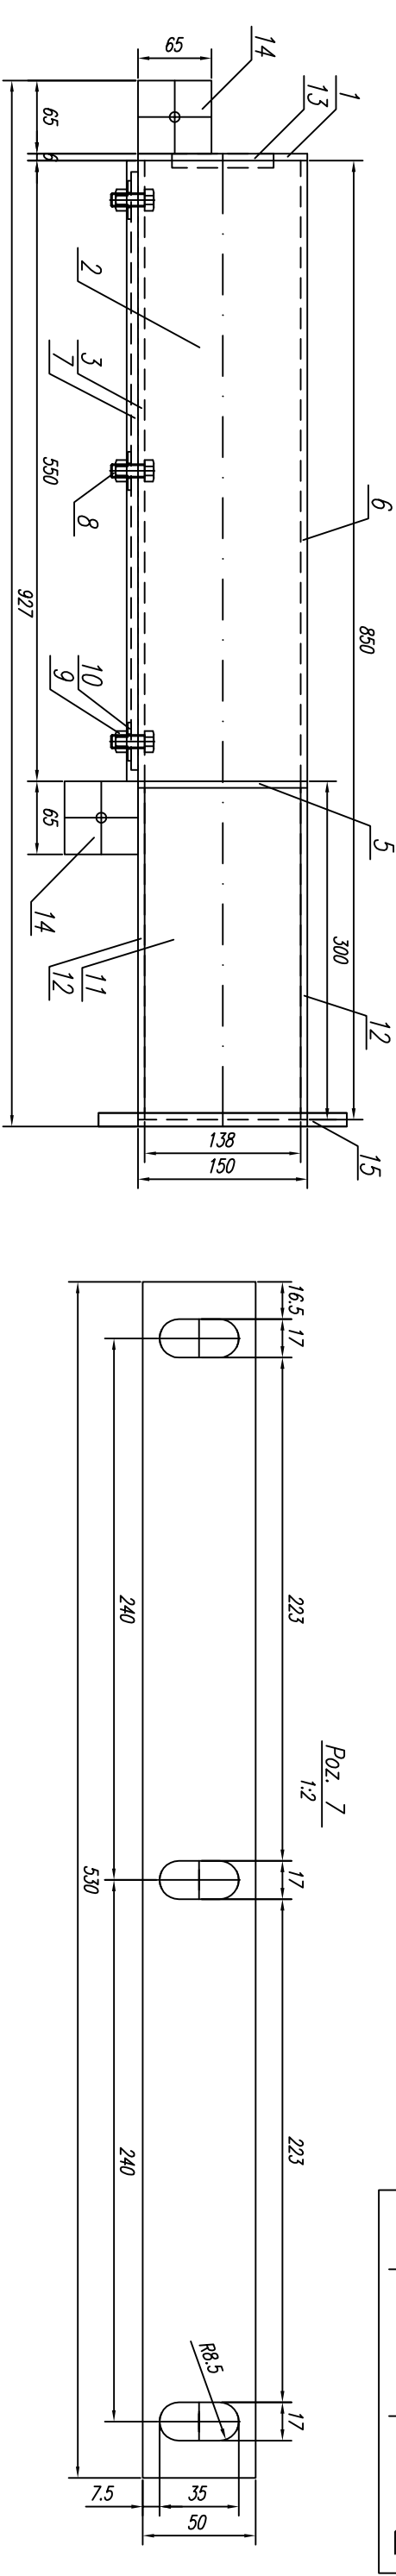
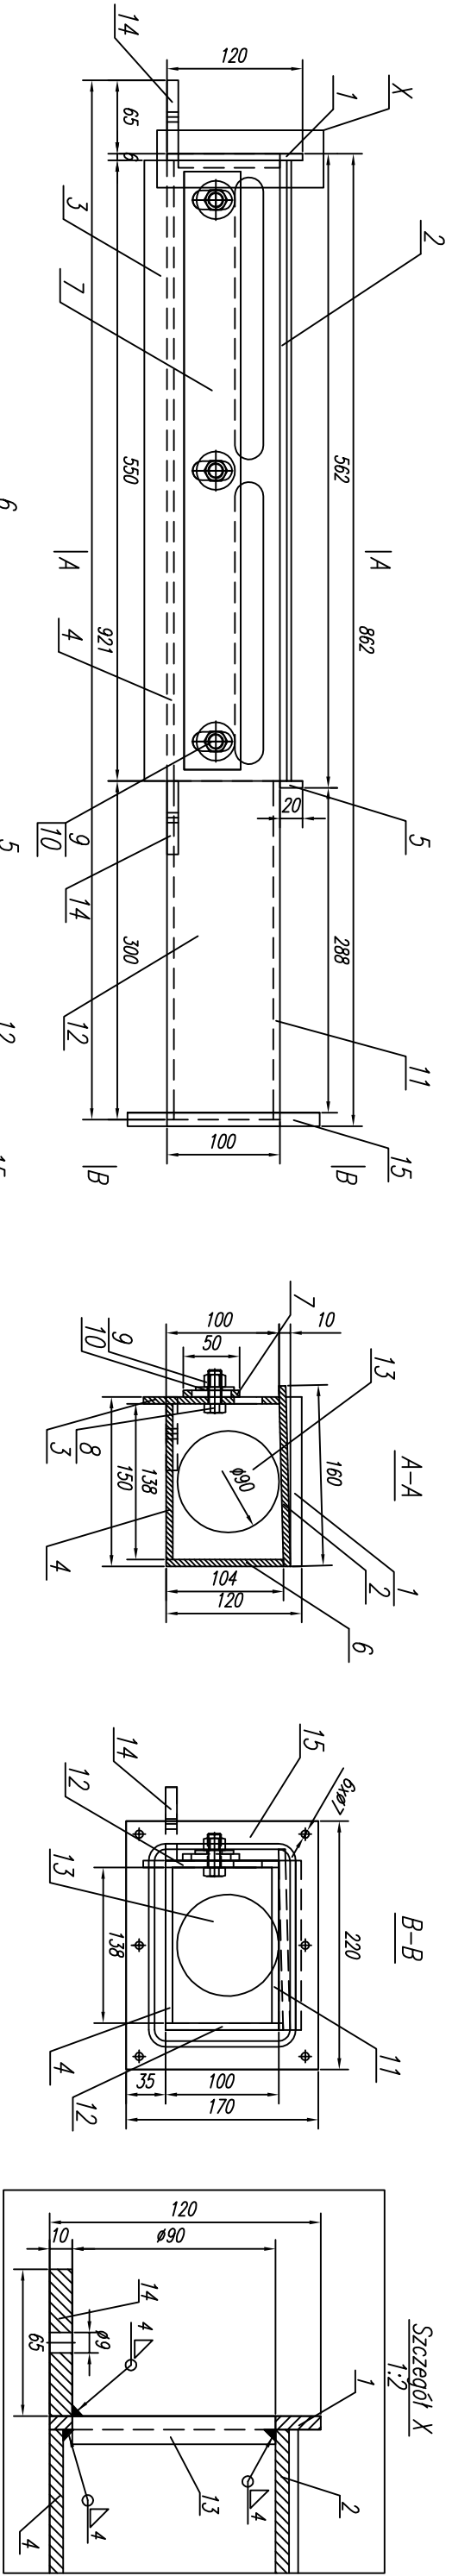


- Uwaga:
- Należy wykonać 8 szt. ssow wentylacyjnych.
 - Poz. 8 wmontować od wewnątrz ssowy wentylacyjny.
 - Łeb śruby poz. 8 przyspawać na śladzie do płyty poz. 3.
 - Podłączenia kolinerowe – uszczelka o-ring Ø6.

21	Podkładka powiększona okr. 8,4	PN-EN ISO 7093	4	kwasoodporna		
20	Nokrętka sześciokątna M8	PN-EN ISO 4032	2	kwasoodporna		
19	Śruba z łb. sześciokątnym M8x50	PN-EN ISO 4017	2	kwasoodporna		
18	Podkładka powiększona okr. 6,4	PN-EN ISO 7093	12	kwasoodporna		
17	Nokrętka sześciokątna M6	PN-EN ISO 4032	6	kwasoodporna		
16	Śruba z łb. sześciokątnym M6x35	PN-EN ISO 4017	6	kwasoodporna		
15	Płyta 12x170x220		1	PP		
14	Płyta 10x65x65		2	PP		
13	Zdłużka z uchwytem SR1604 d=90		1	PE		
12	Płyta 6x100x300		2	PP		
11	Płyta 6x138x300		1	PP		
10	Podkładka powiększona okr. 13	DN 125	3	PP		
9	Nokrętka sześciokątna M12	DN 933	3	PP		
8	Śruba z łb. sześciokątnym M12x30	DN 933	3	PP		
7	Płyta 6x50x530		1	PP		
6	Płyta 6x104x550		1	PP		
5	Płyta 6x20x150		1	PP		
4	Płyta 6x138x850		1	PP		
3	Płyta 6x120x550		1	PP		
2	Płyta 6x160x550		1	PP		
1	Płyta 6x150x120		1	PP		
Poz.	Nazwa części	Nr rysunku lub normy	Il. szt.	Materiał	Masa kg	Uwagi
Nr zmieniany	Ilość zmien	Zmienność	Powinno być	Nazwiśko	Data	Podpis
Konstruował mgr inż. M. Miłoś	10.2012					
Kreślił						
Sprawdził mgr inż. B. Nowak	10.2012					
Zatwierdził						
Zakład Projektowania Meletrni i Galwanizerni Sp. z o.o.						
SSAWA wentylacyjna jednostronna 100x150, L=862						
02-1834-2-5746/B						