
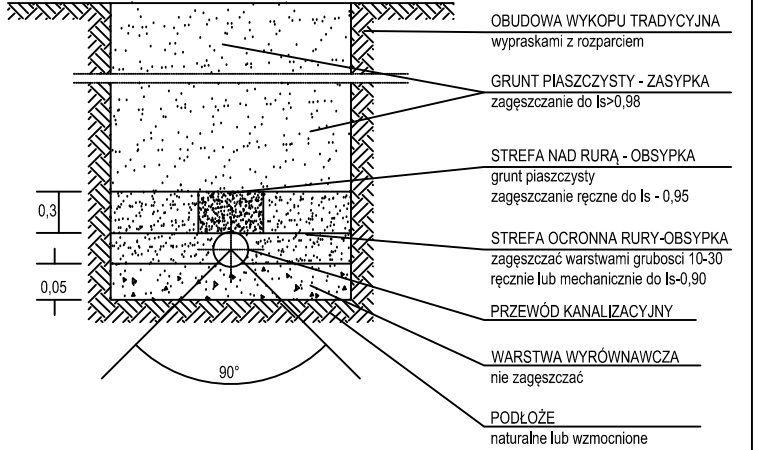


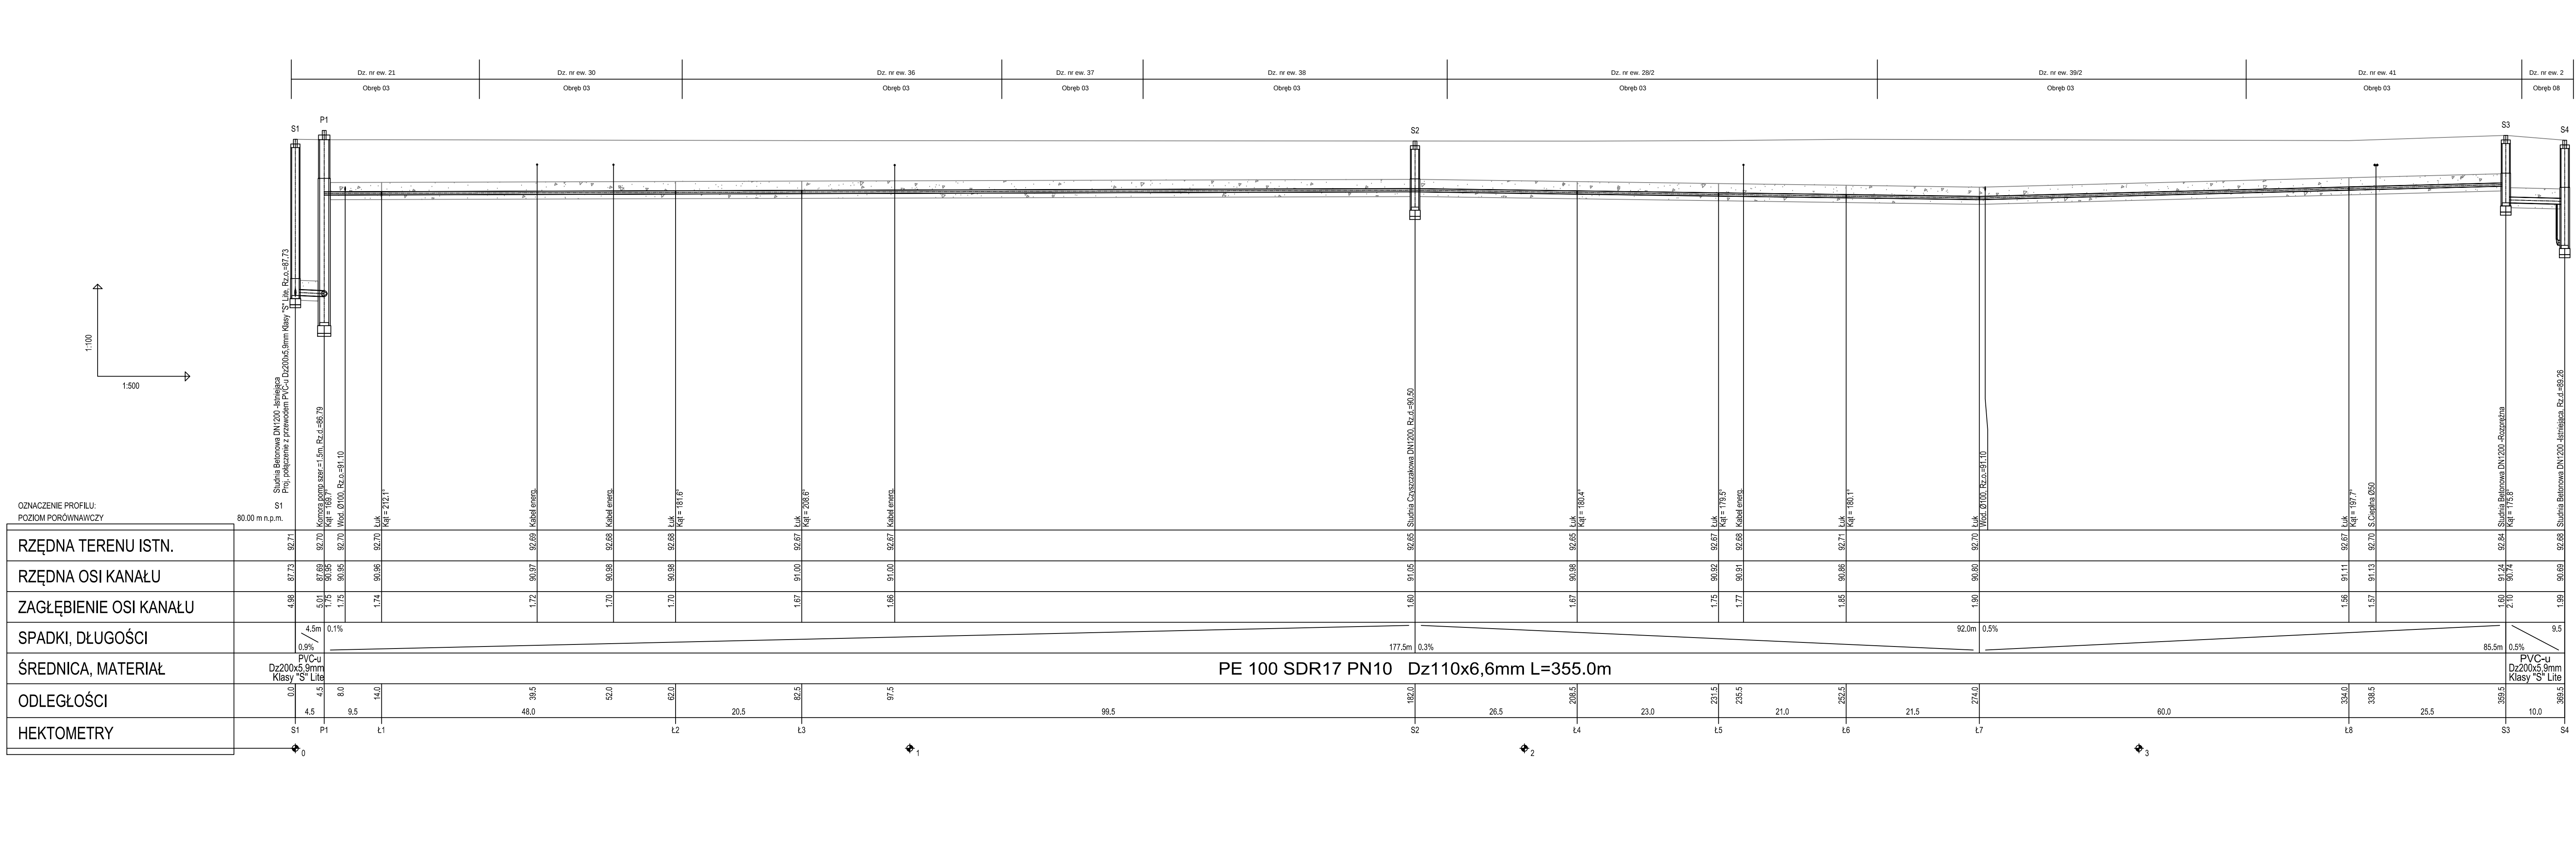

 AQUA Tomasz Grot Stanisławów Pierwszy ul. Wojskiego 11 05-126 Nieporęt grottomasz@o2.pl		
ZAMAWIAJĄCY	PIT-RADWAR S.A ul. Poligonowa 30 04-051 Warszawa	Umowa NR :
OBIEKT:	Projekt budowlany budowy odgałęzienia kanalizacji sanitarnej, przewodu tłocznego i pompowni ścieków sanitarnych z automatyką w dz. nr ewid. 2 obręb 08, w dz. nr ewid. 26/2, 30, 31, 36, 37, 38, 39/2, 41 obręb 03 od ulicy Nadmęskiej w Kobylice	Stadium : Projekt Budowlany
NAZWA RYSUNKU	Profil podłużny sieci kanalizacji ciśnieniowej	
PROJEKTANT	inż. Tomasz Grot Wz - 243/01	podpis :
SPRAWDZAJĄCY	mgr inż. Konrad Suliński MAZ/0213/POOS/10	podpis :
MIEJSCOWOŚĆ DATA	Stanisławów Pierwszy 8 Grudzień 2014 r.	Technologia
SKALA	1:100 1:500	NR. RYS. 2.0