


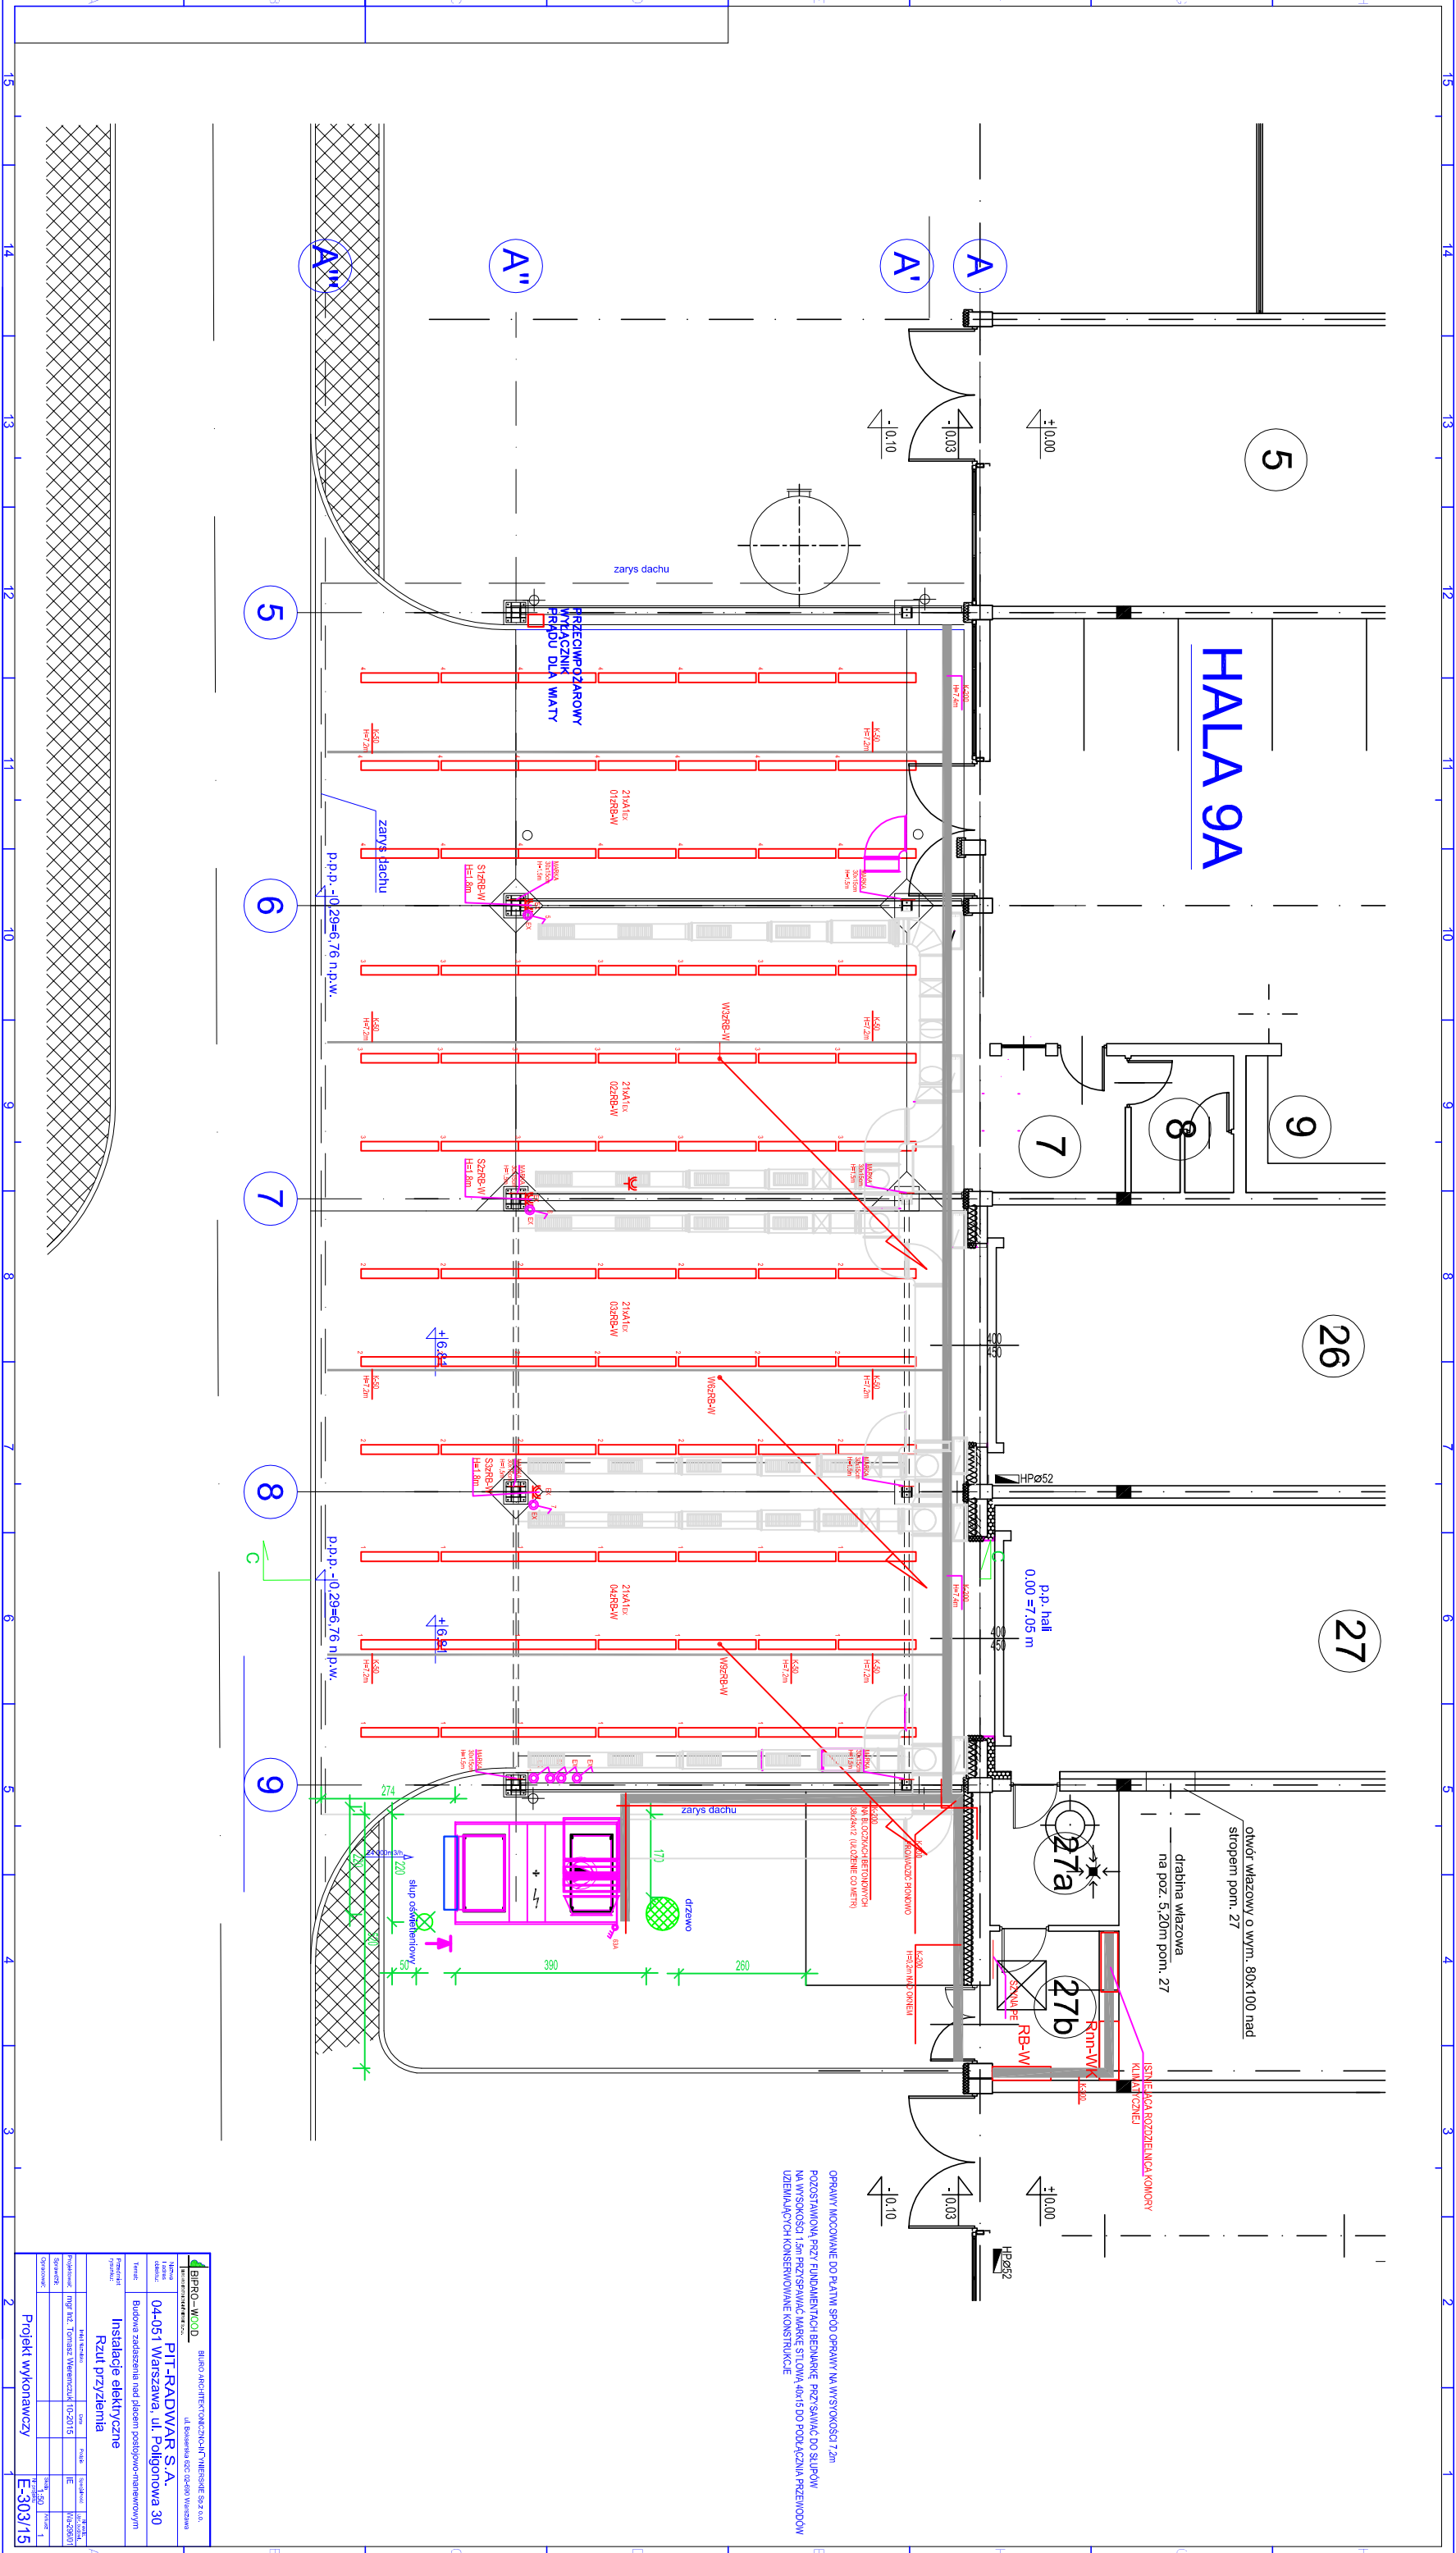


BIPRO-WOOD		PIT-RADWAR S.A.		04-051 Warszawa, ul. Poligonowa 30			
Projekt wykonawczy		E-303/15					